


Жилой комплекс «Волжские просторы».
 6-й пусковой комплекс. Жилые дома №6.1, 6.4, 6.5 с наземным паркингом.
 Жилой дом 6.1 (I этап)
 Сети отопления. 2 этаж

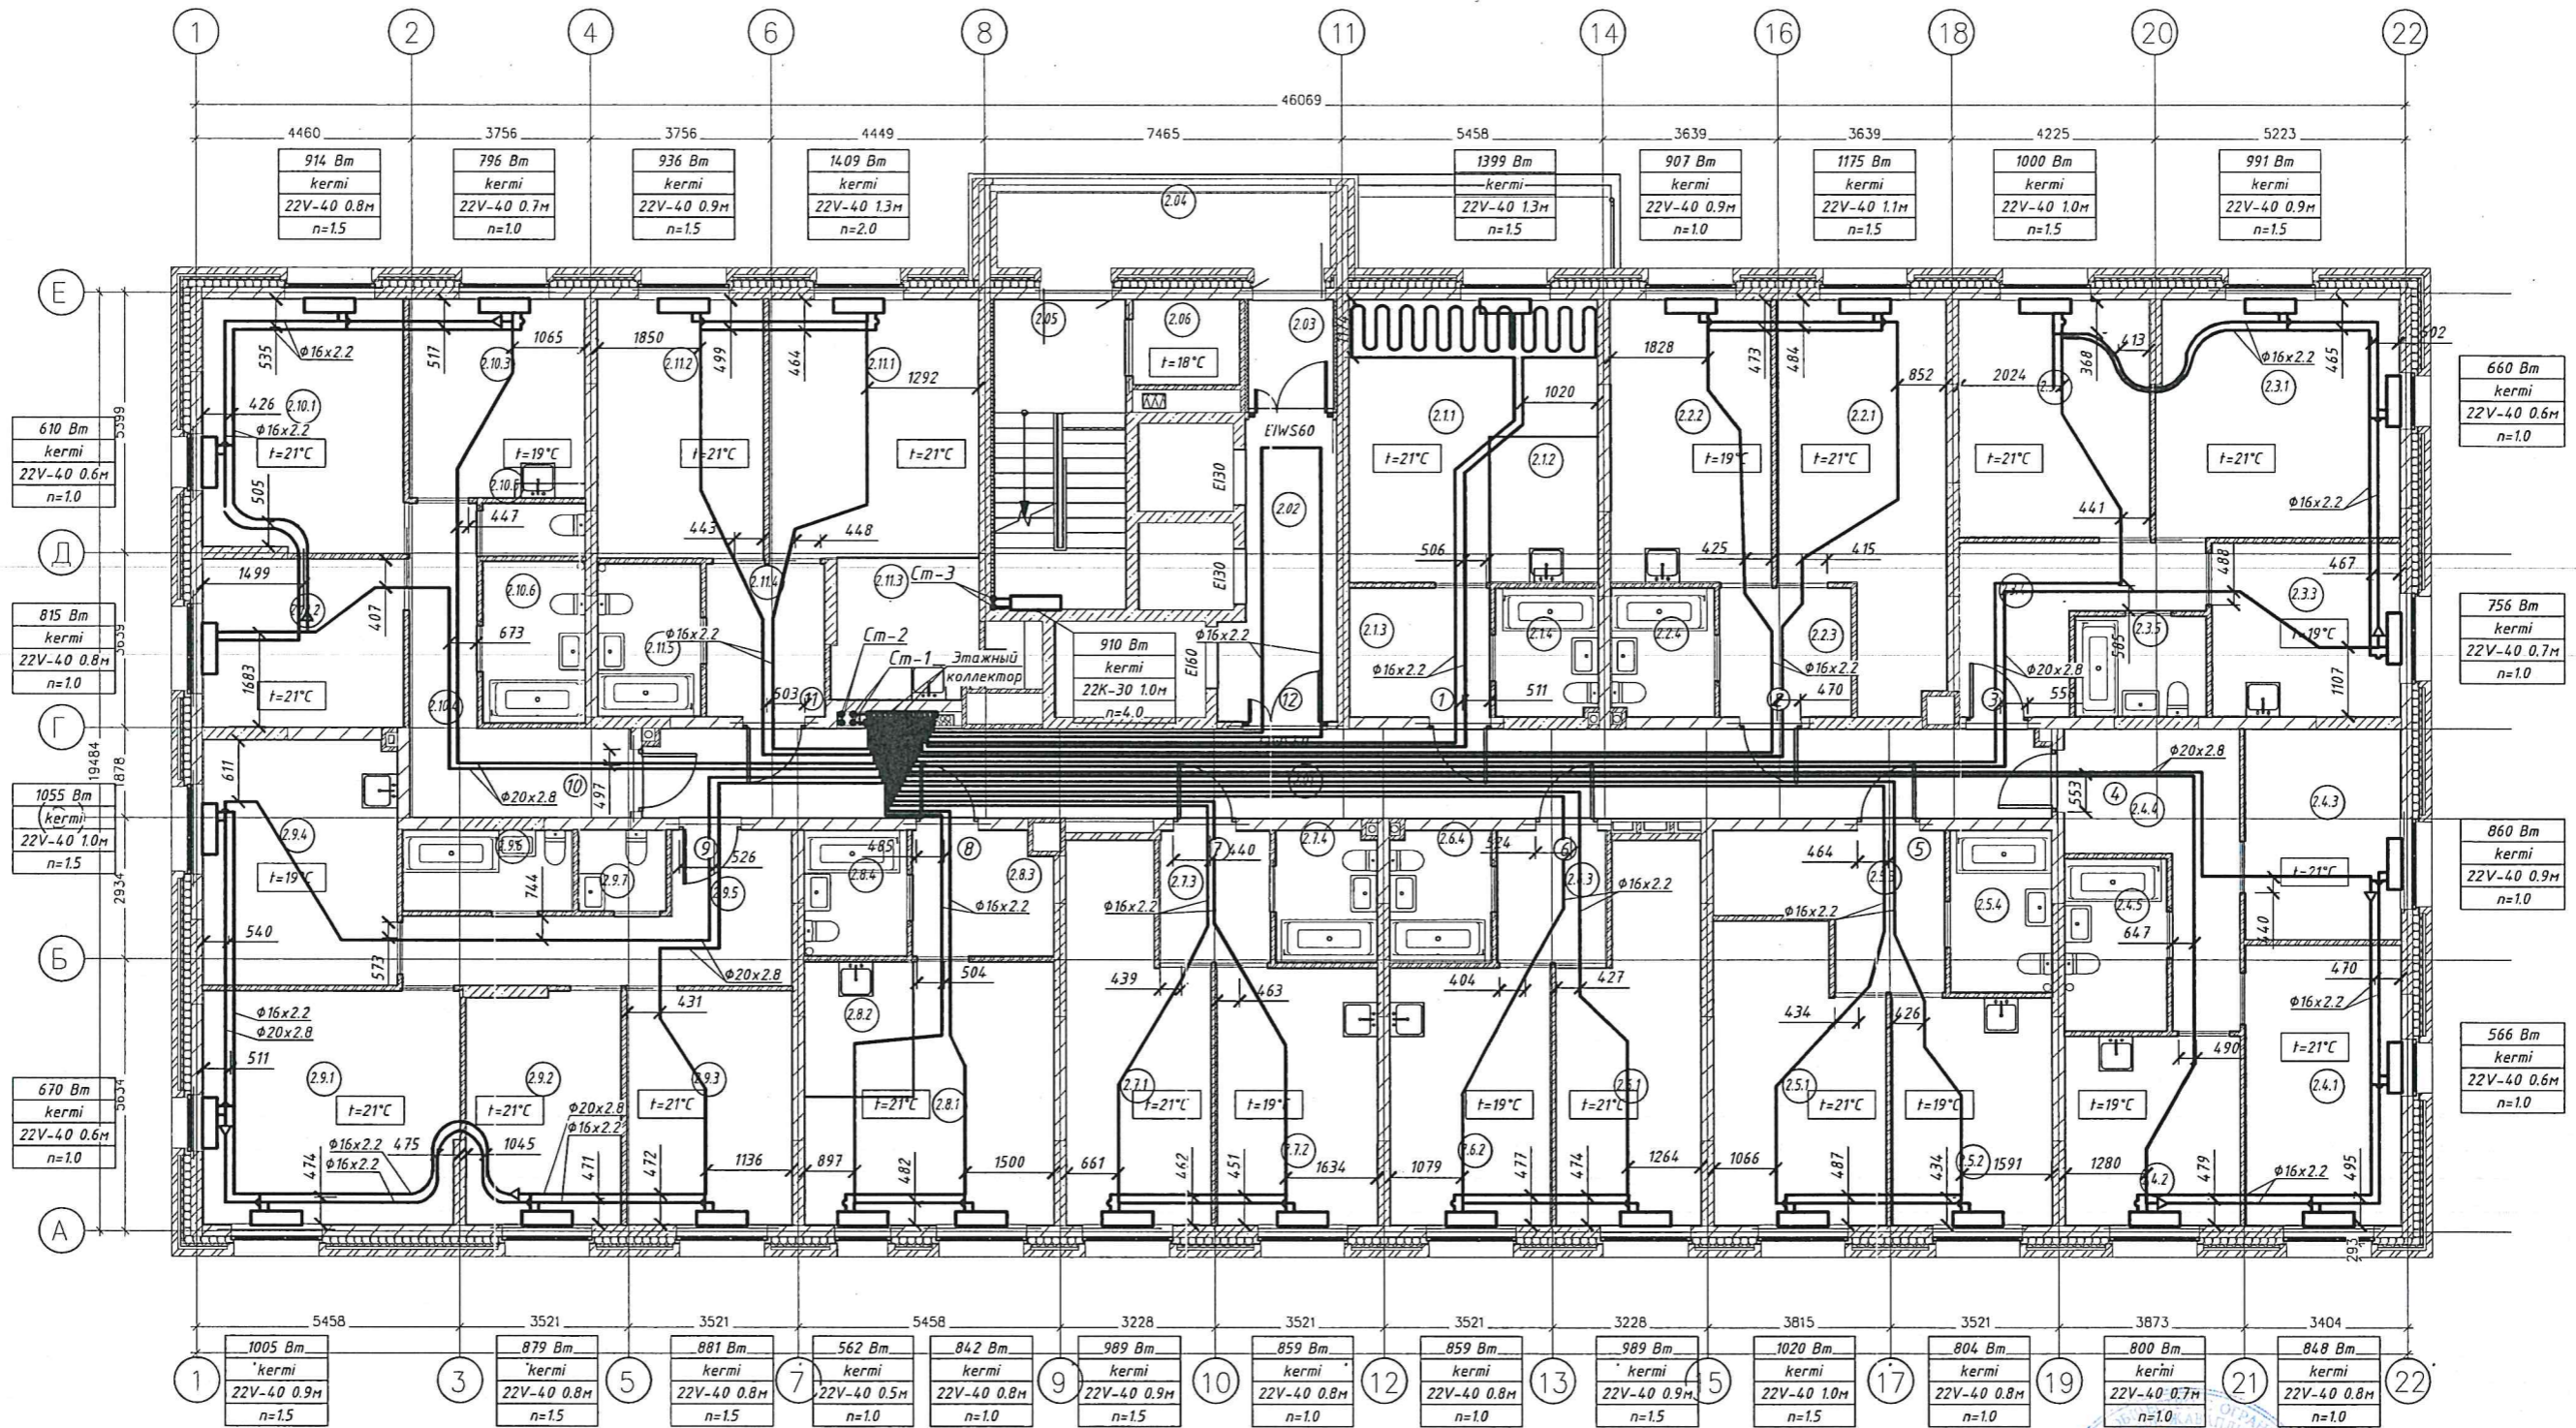

Инв. № подл. Подпись и дата. Взам. инв. №


Примечания:
 Привязки трубопроводов от стен
 до центра труб даны в миллиметрах

Начальник участка ООО «Суварстрой»

Баязов А.Г.



Жилой комплекс «Волжские просторы».
 6-й пусковой комплекс. Жилые дома №6.1, 6.4, 6.5 с наземным паркингом.
 Жилой дом 6.1 (I этап)
 Сети отопления. 13-24 этаж

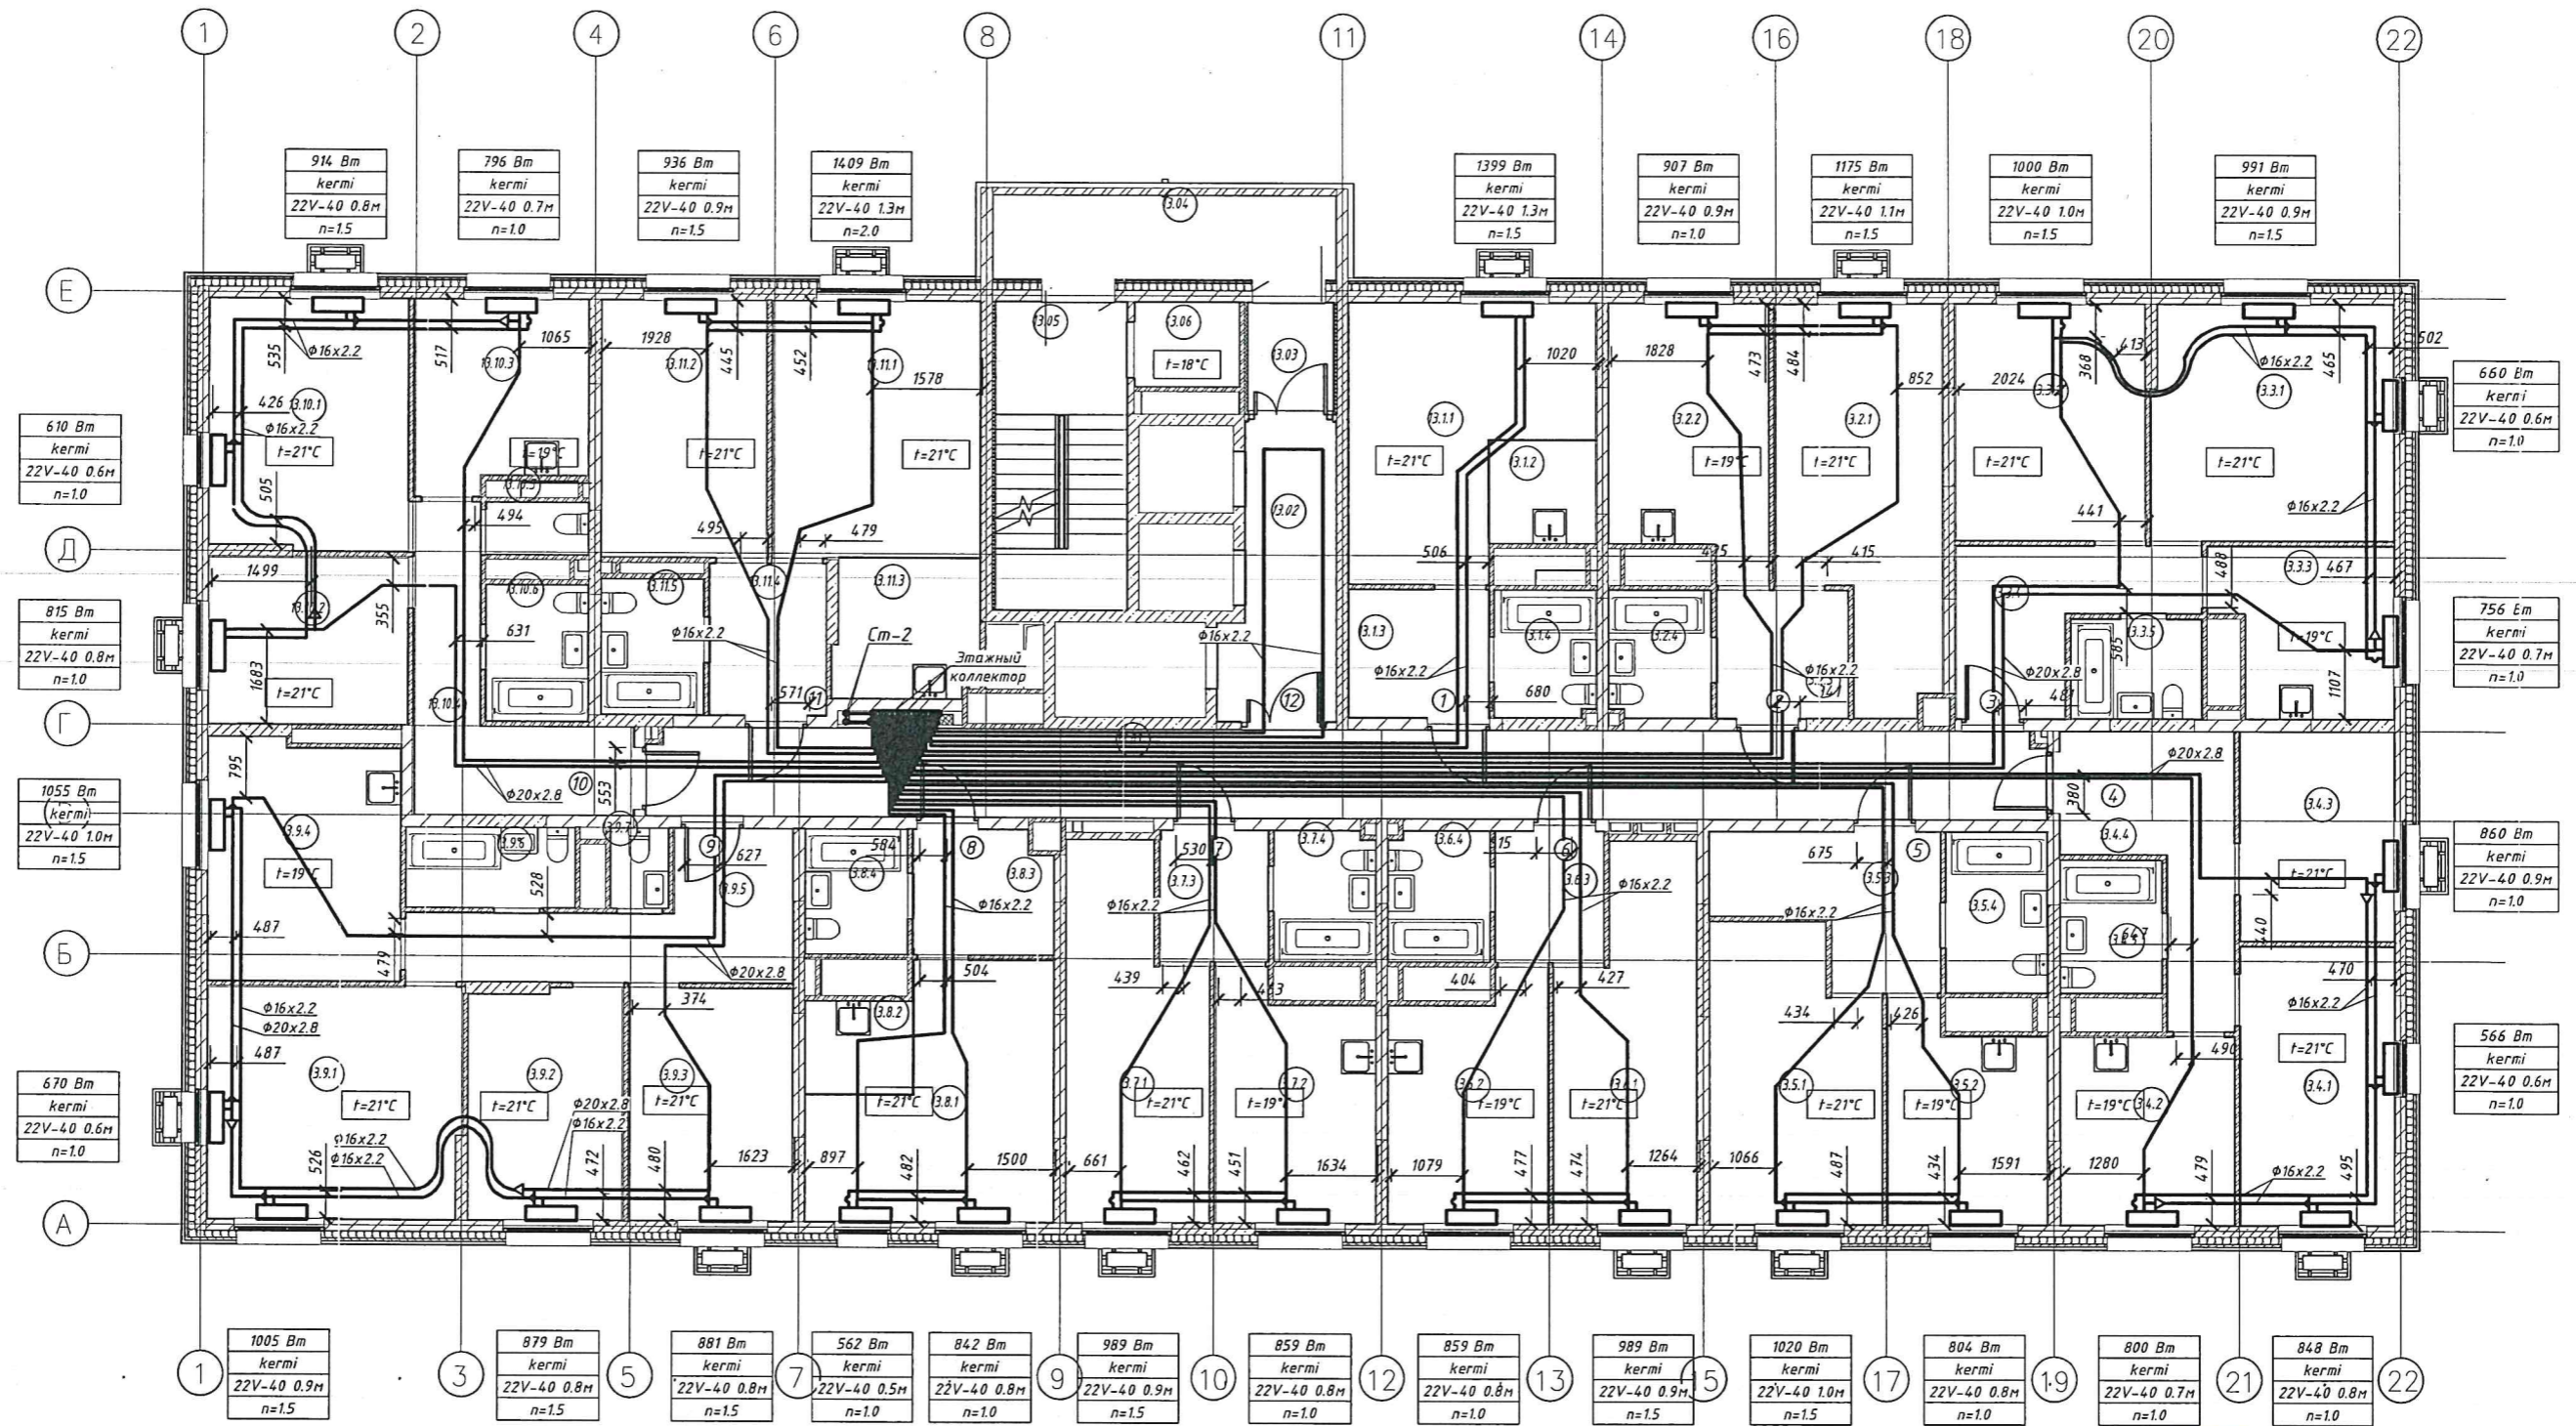


Инв. № подл. Подпись и дата. Взам. инв. №

Примечания:
 Привязки трубопроводов от стен до центра труб даны в миллиметрах

Начальник участка ООО «Суварстрой»



Жилой комплекс «Волжские просторы».
 6-й пусковой комплекс. Жилые дома №6.1, 6.4, 6.5 с наземным паркингом.
 Жилой дом 6.1 (I этап)
 Сети отопления. 25 этаж

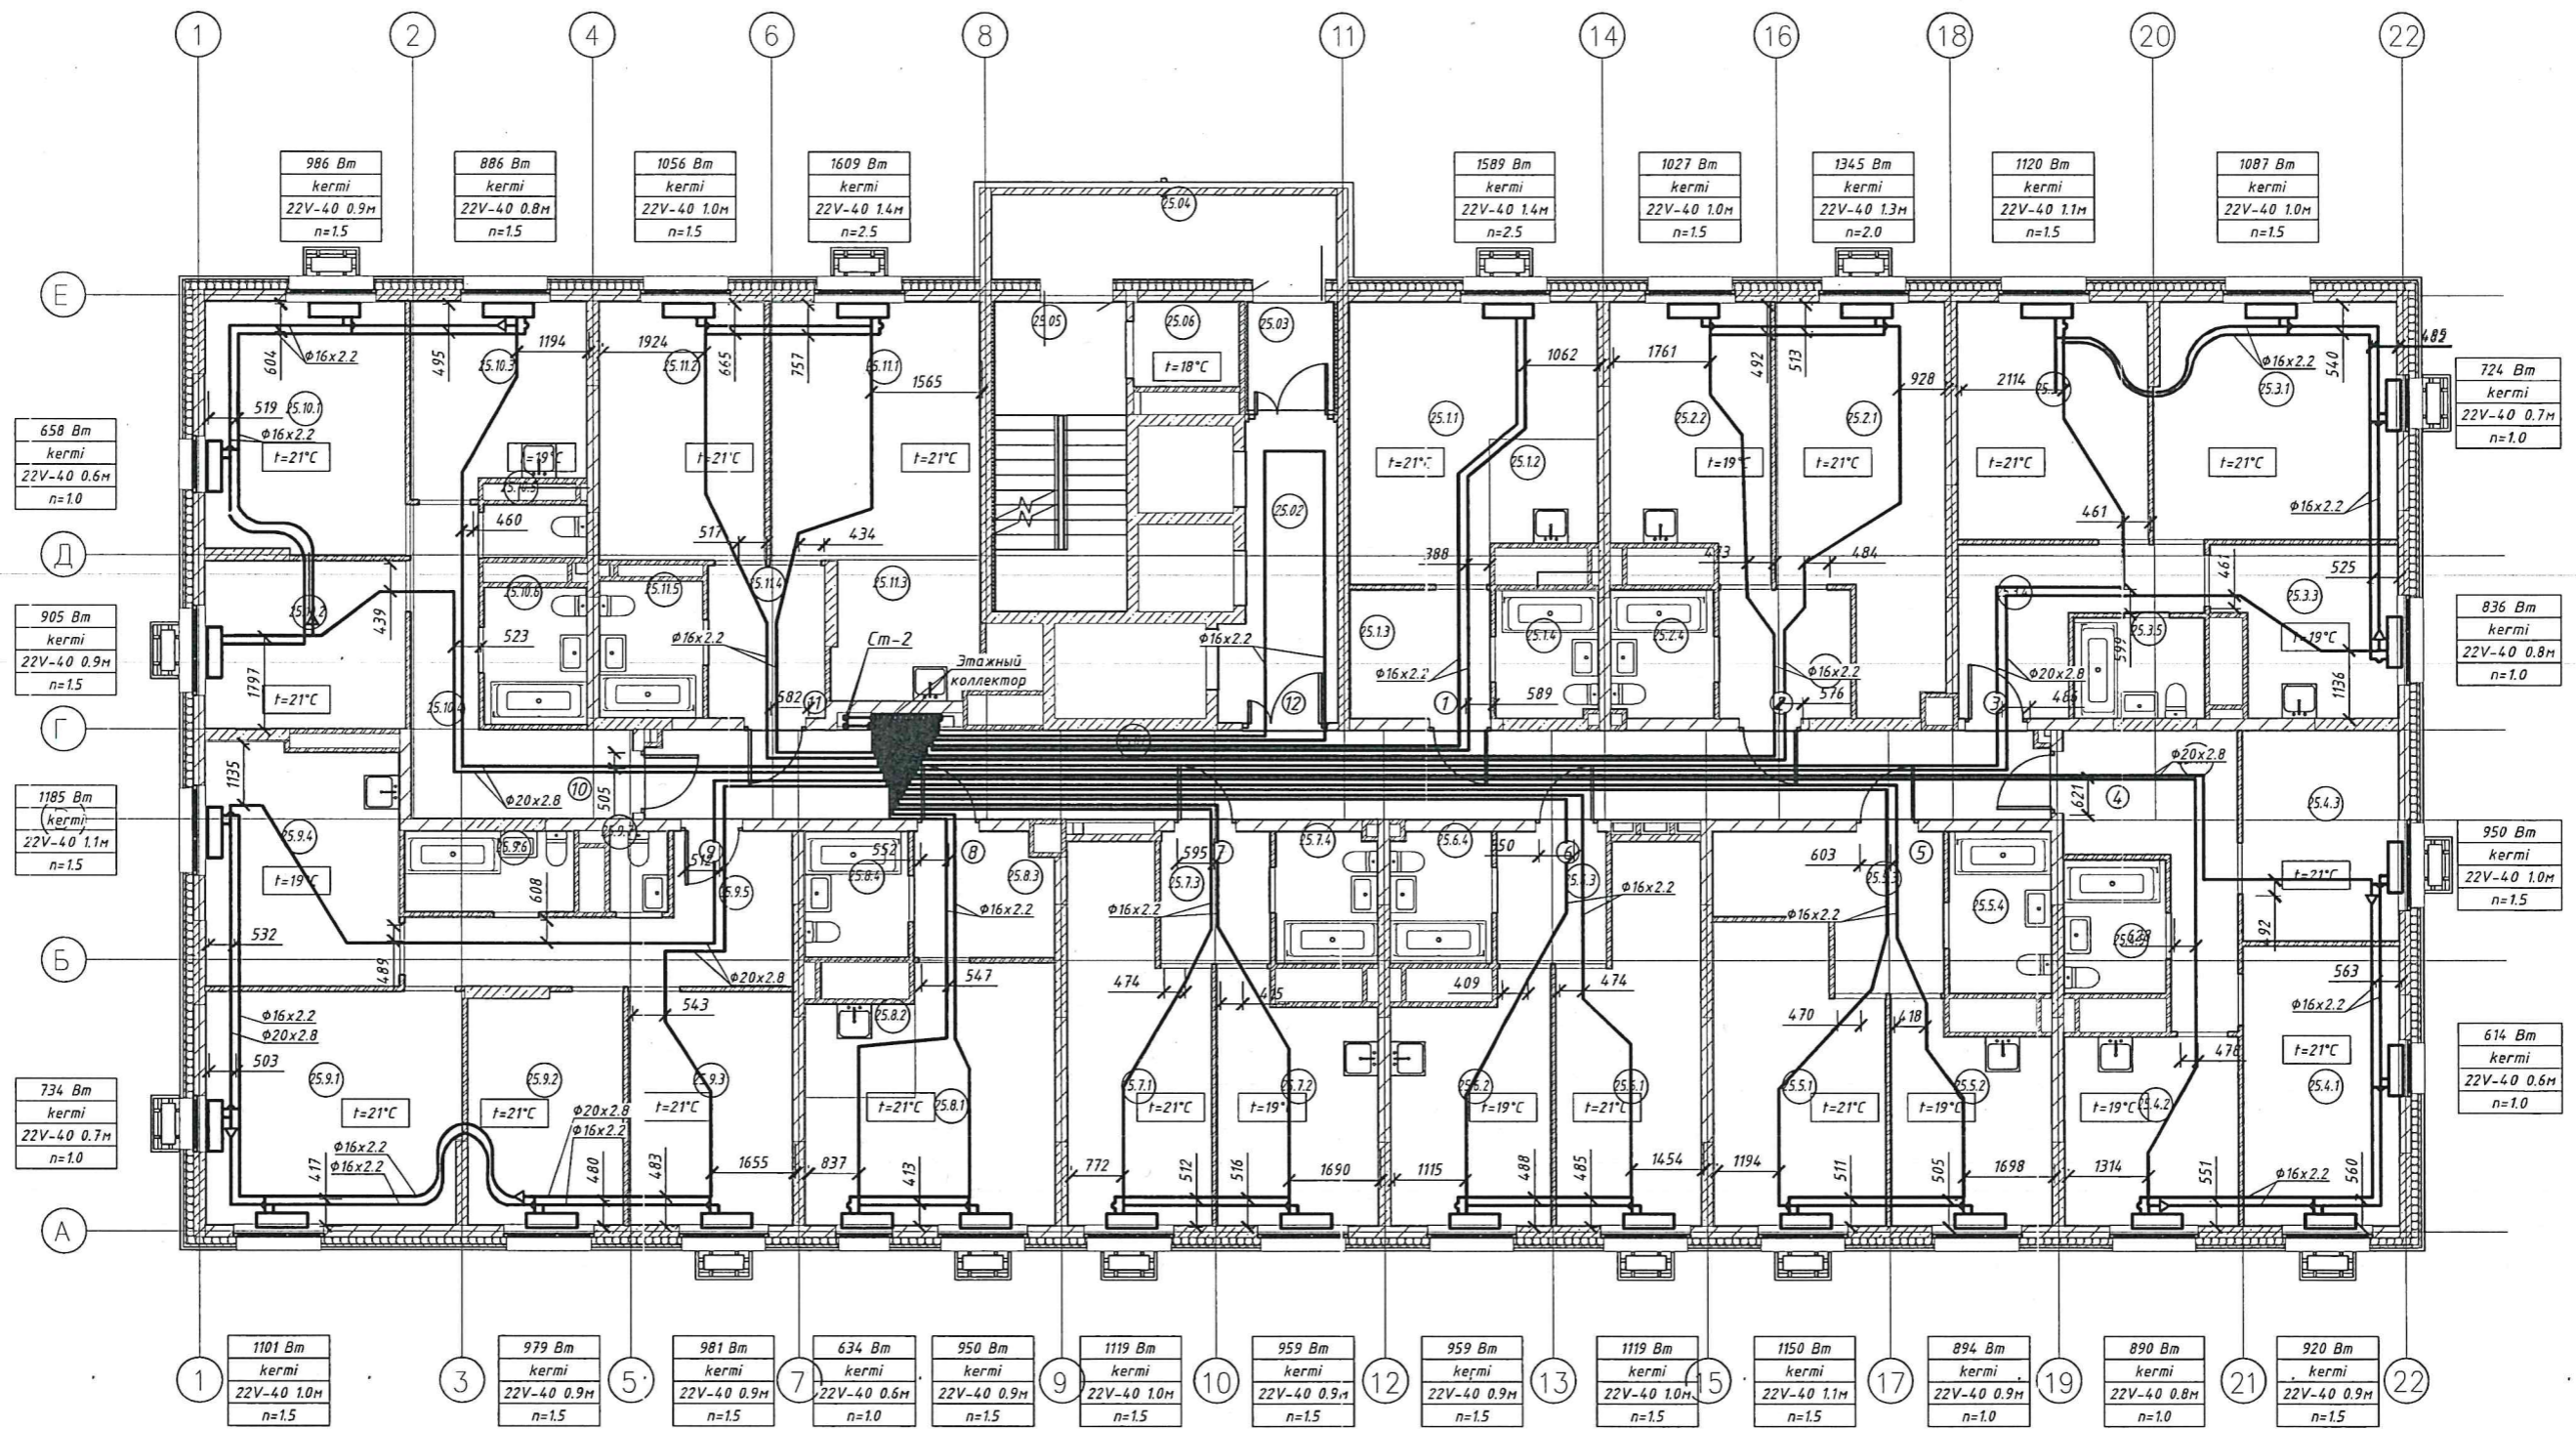

Инв. И подл. Подпись и дата. Взам. инв.И

Примечания:
 Привязки трубопроводов от стен
 до центра труб даны в миллиметрах

Начальник участка ООО «Суварстрой»



Баязов А.Г.