


Жилой комплекс «Волжские просторы».  
 6-й пусковой комплекс. Жилые дома №6.1, 6.4, 6.5 с наземным паркингом.  
 Жилой дом 6.4 (II этап)  
 Сети отопления. 2 этаж

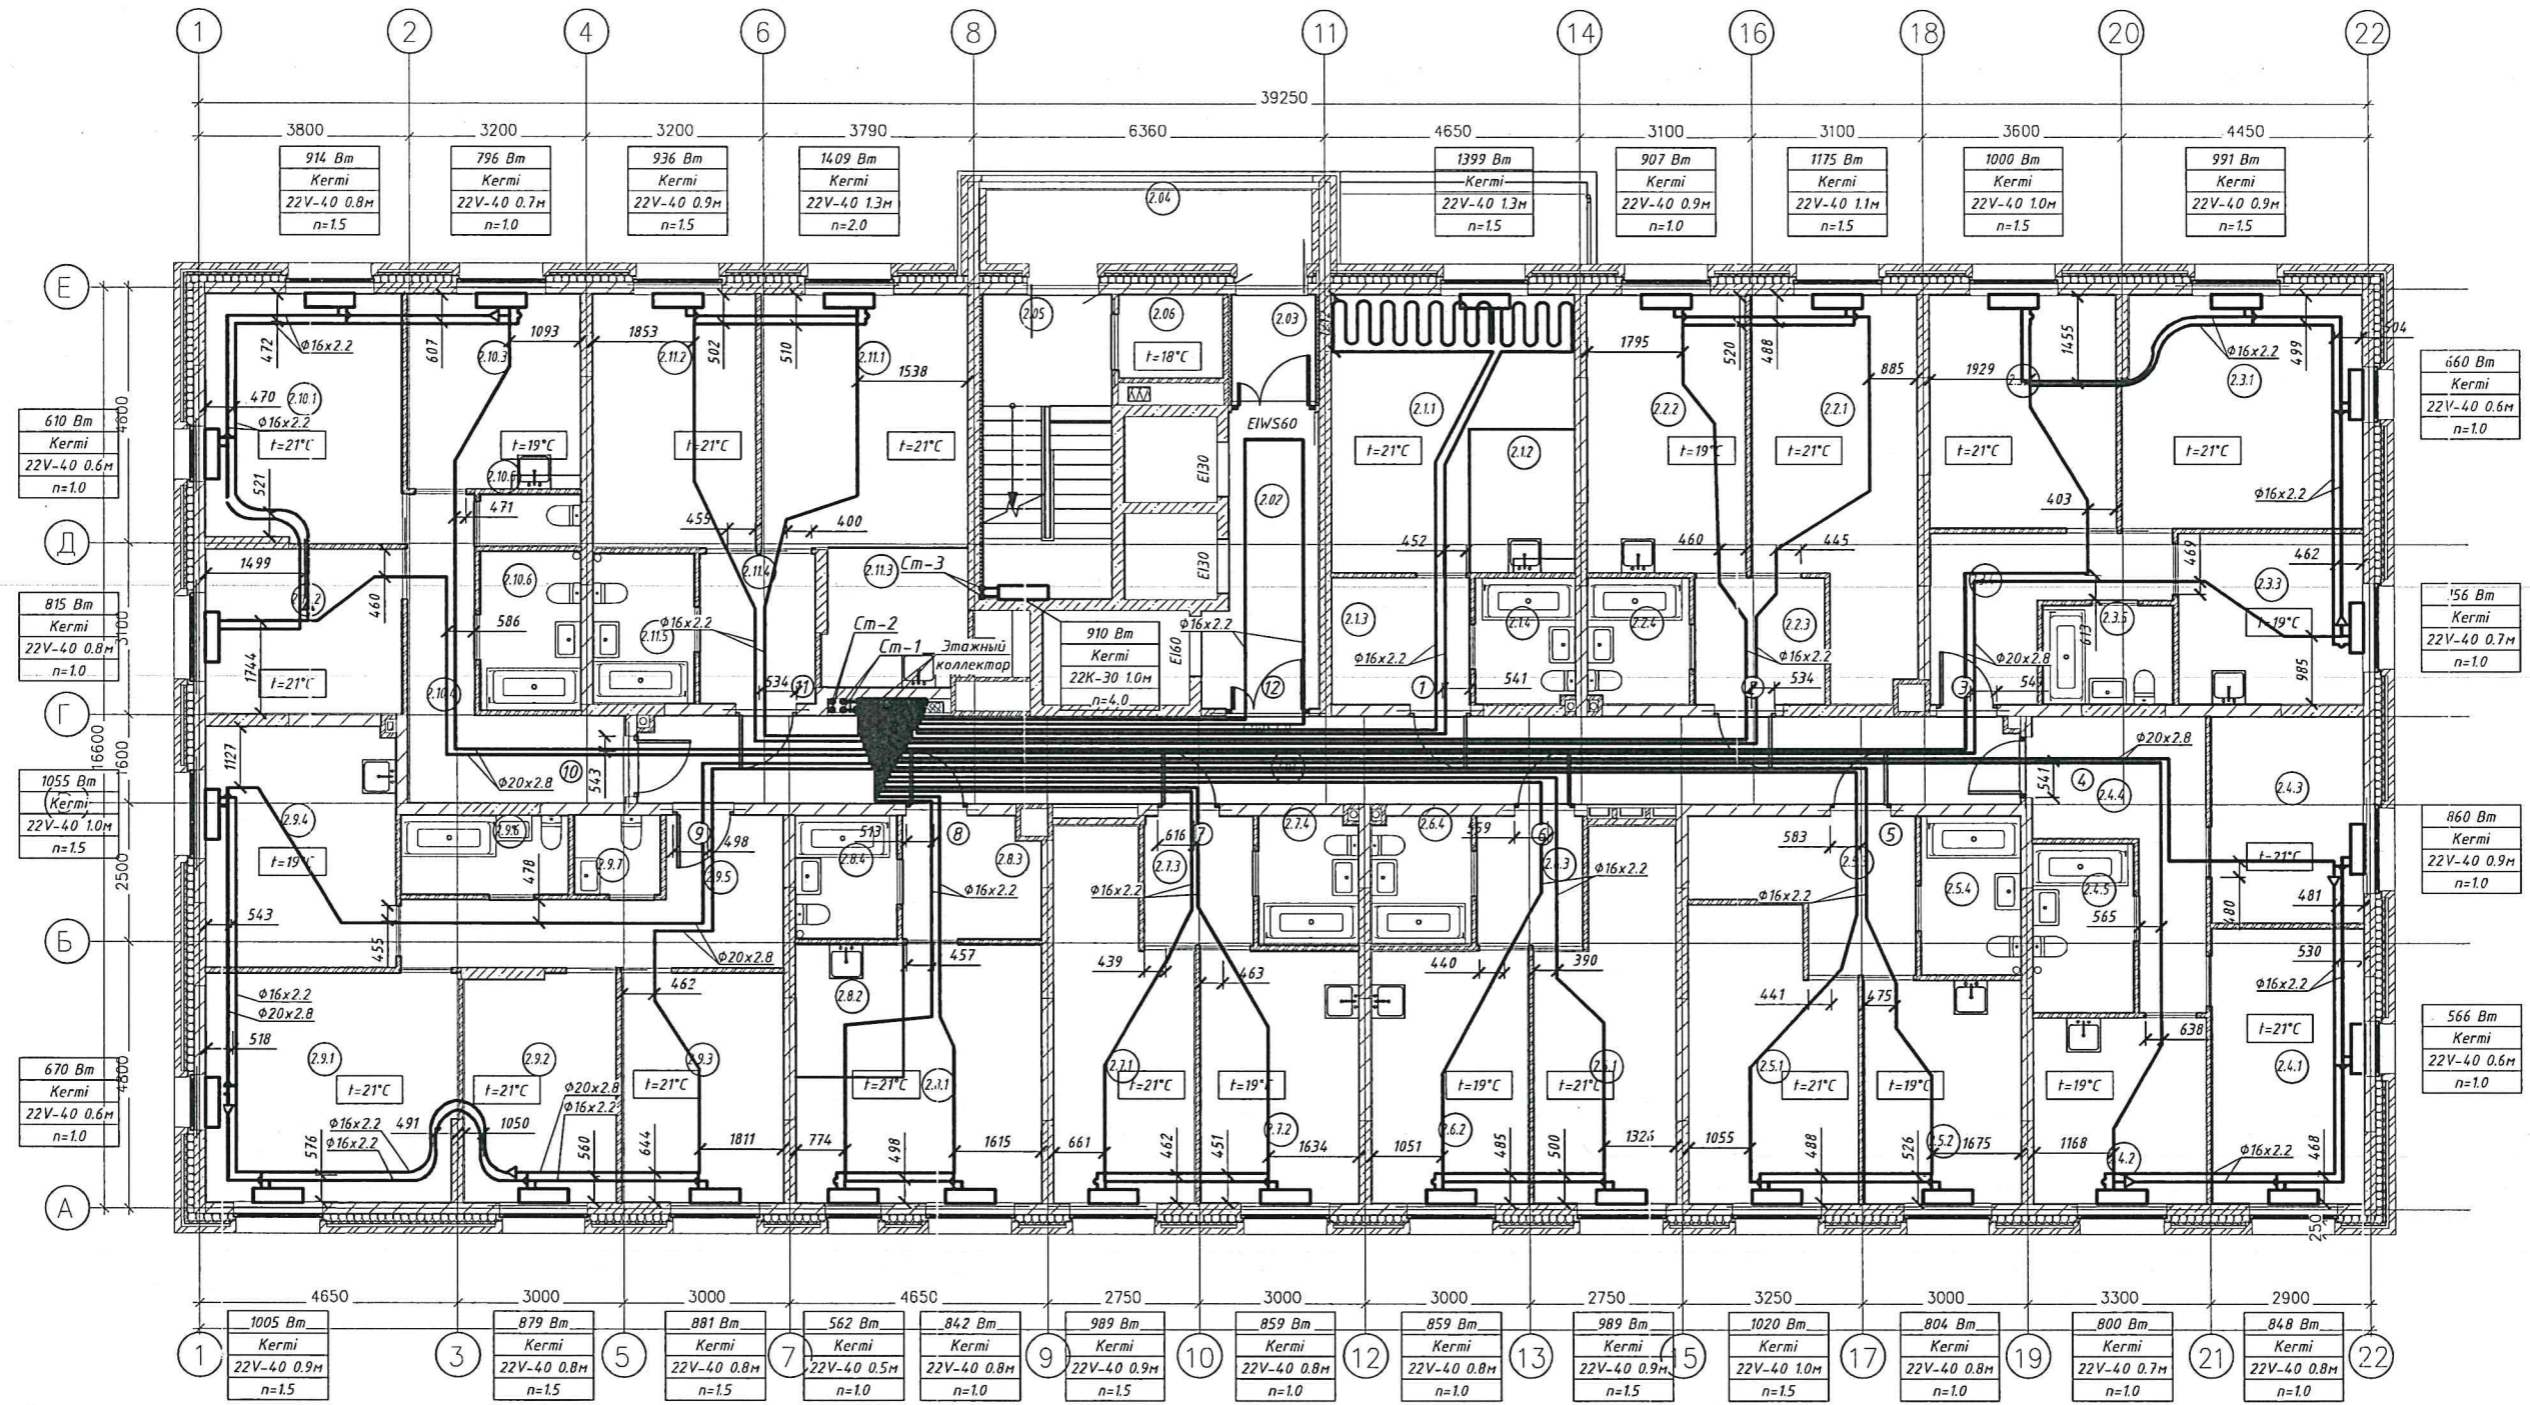


Взам. инв.Н  
 Инв. N подл.  
 Подпись и дата

Примечания:  
 Привязки трубопроводов от стен  
 до центра труб даны в миллиметрах

Начальник участка ООО «Суварстрой» Баязов А.Г.



Жилой комплекс «Волжские просторы».  
 6-й пусковой комплекс. Жилые дома №6.1, 6.4, 6.5 с наземным паркингом.  
 Жилой дом 6.4 (II этап)  
 Сети отопления. 3-12 этаж

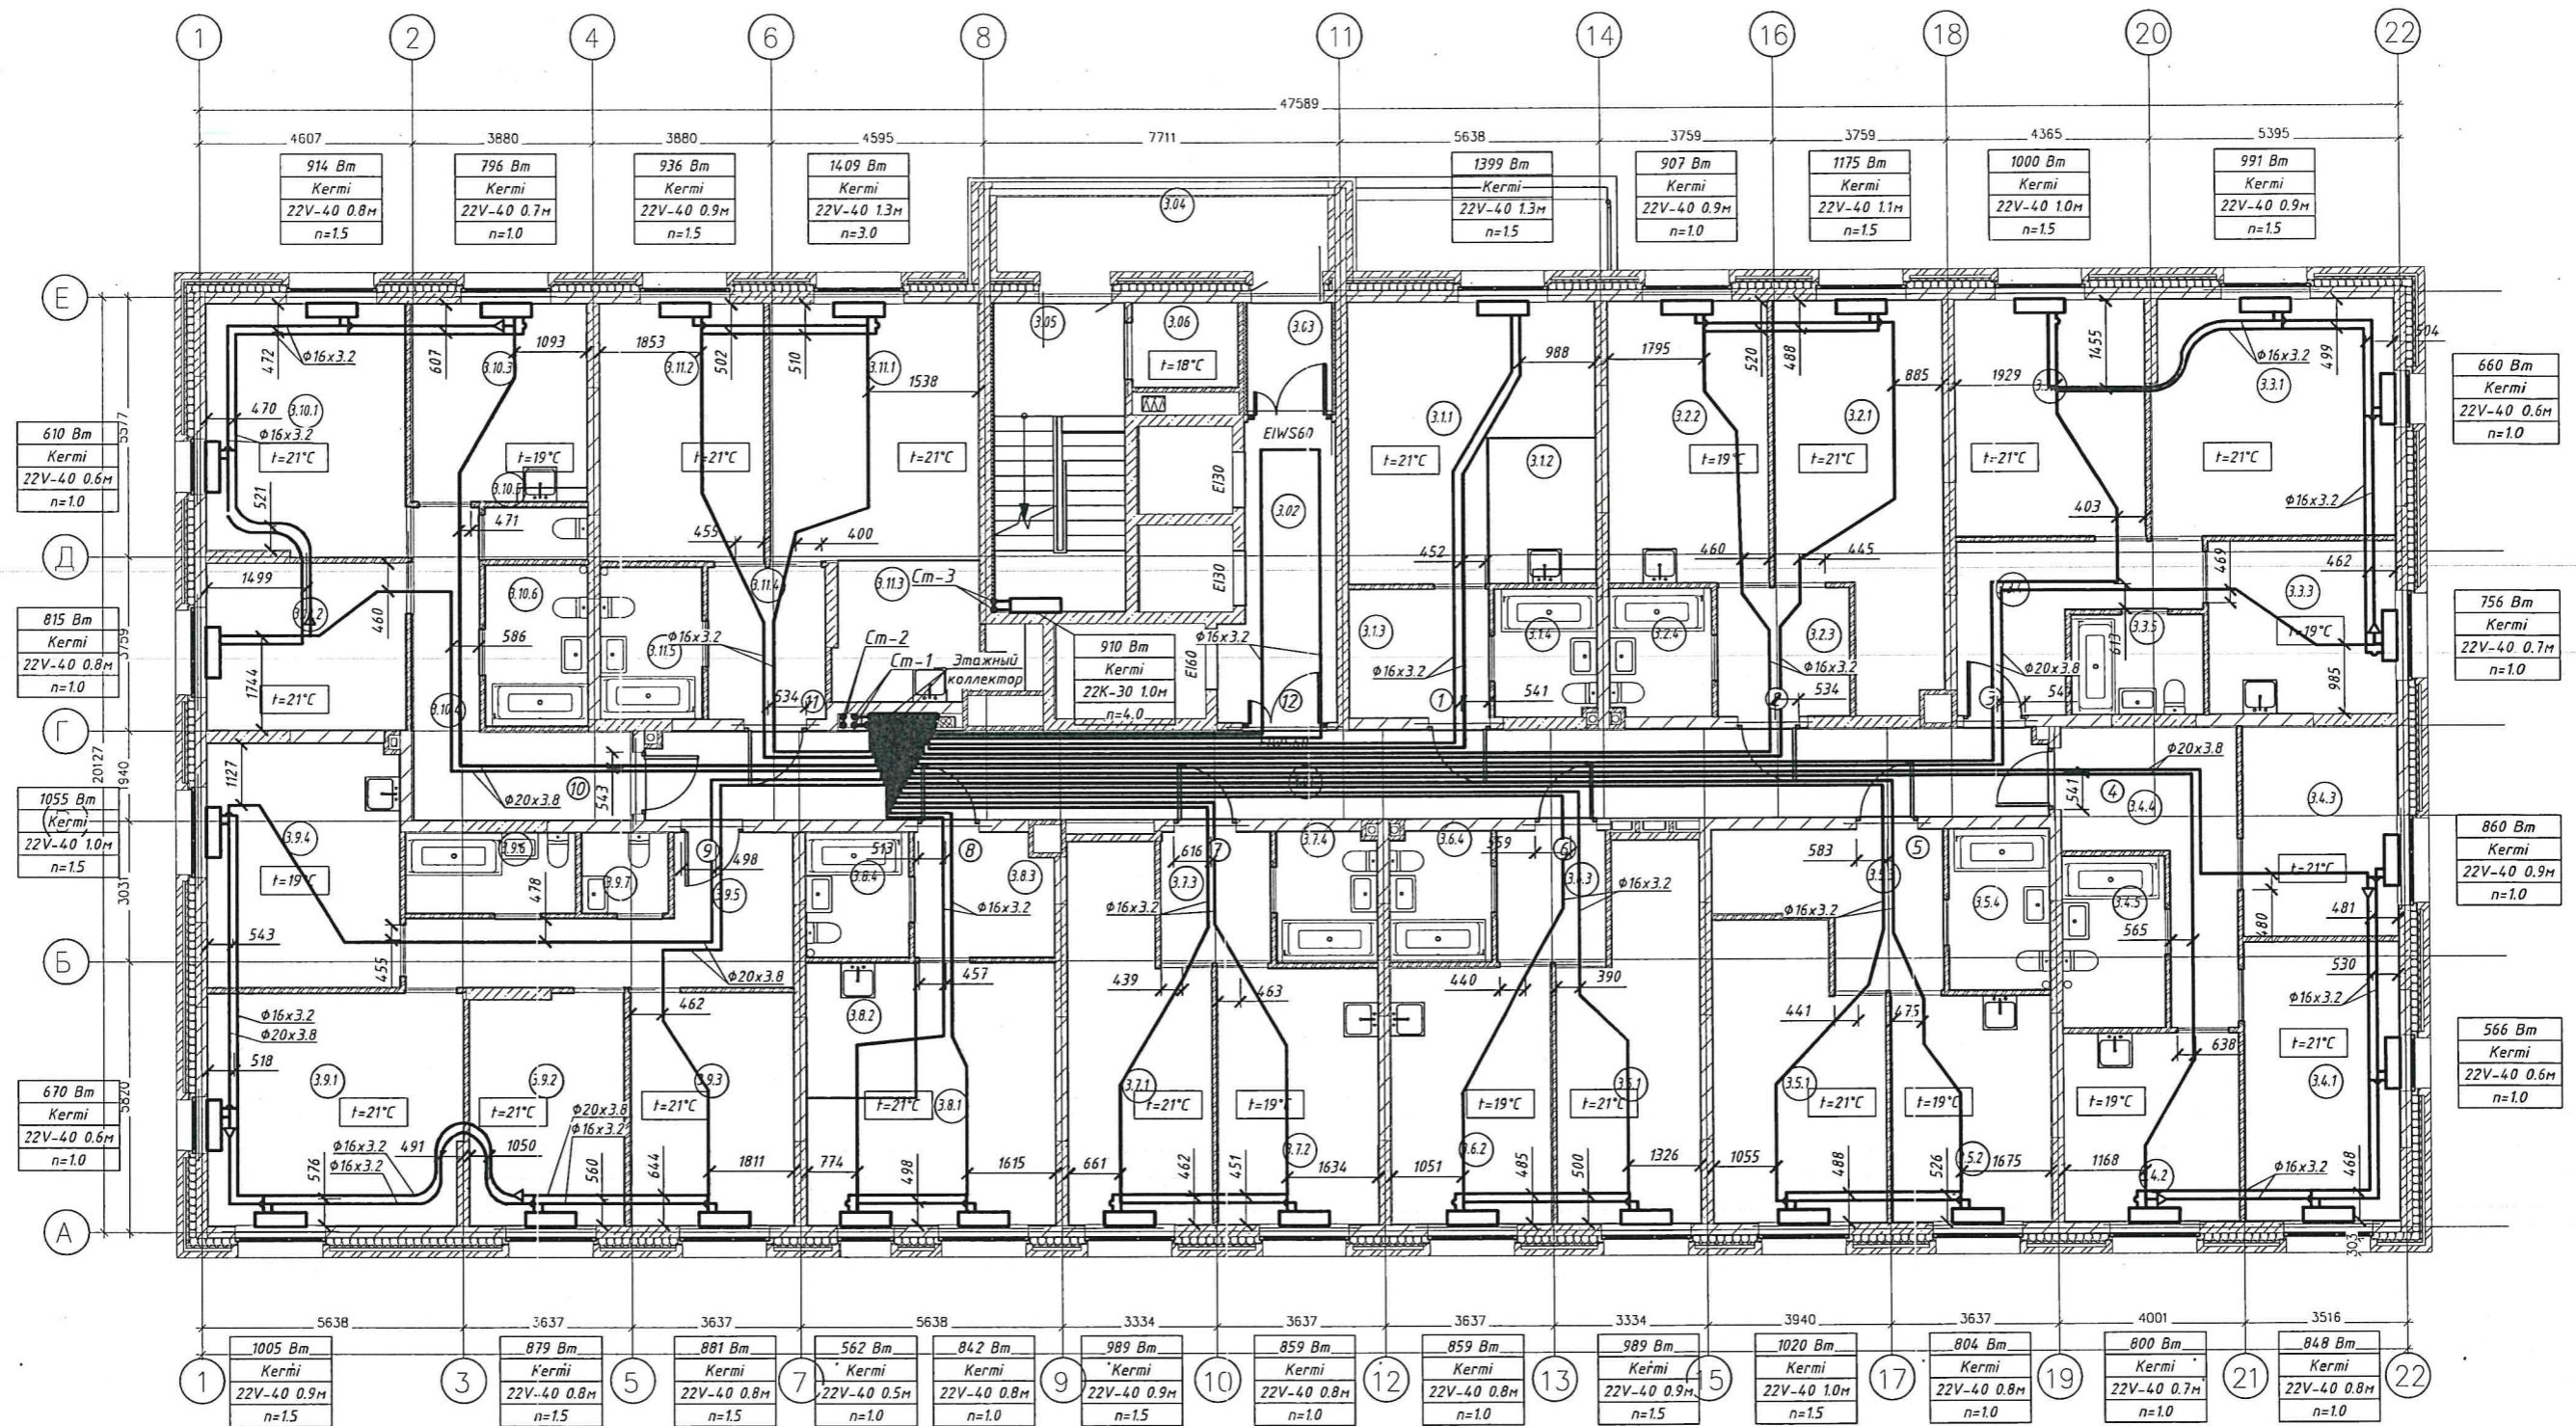

Имя. И. подл.  
 Подпись и дата  
 Взам. инв.И.

Примечания:  
 Привязки трубопроводов от стен  
 до центра труб даны в миллиметрах


Начальник участка ООО «Суварстрой»

Баязов А.Г.





Жилой комплекс «Волжские просторы».  
 6-й пусковой комплекс. Жилые дома №6.1, 6.4, 6.5 с наземным паркингом.  
 Жилой дом 6.4 (II этап)  
 Сети отопления. 25 этаж

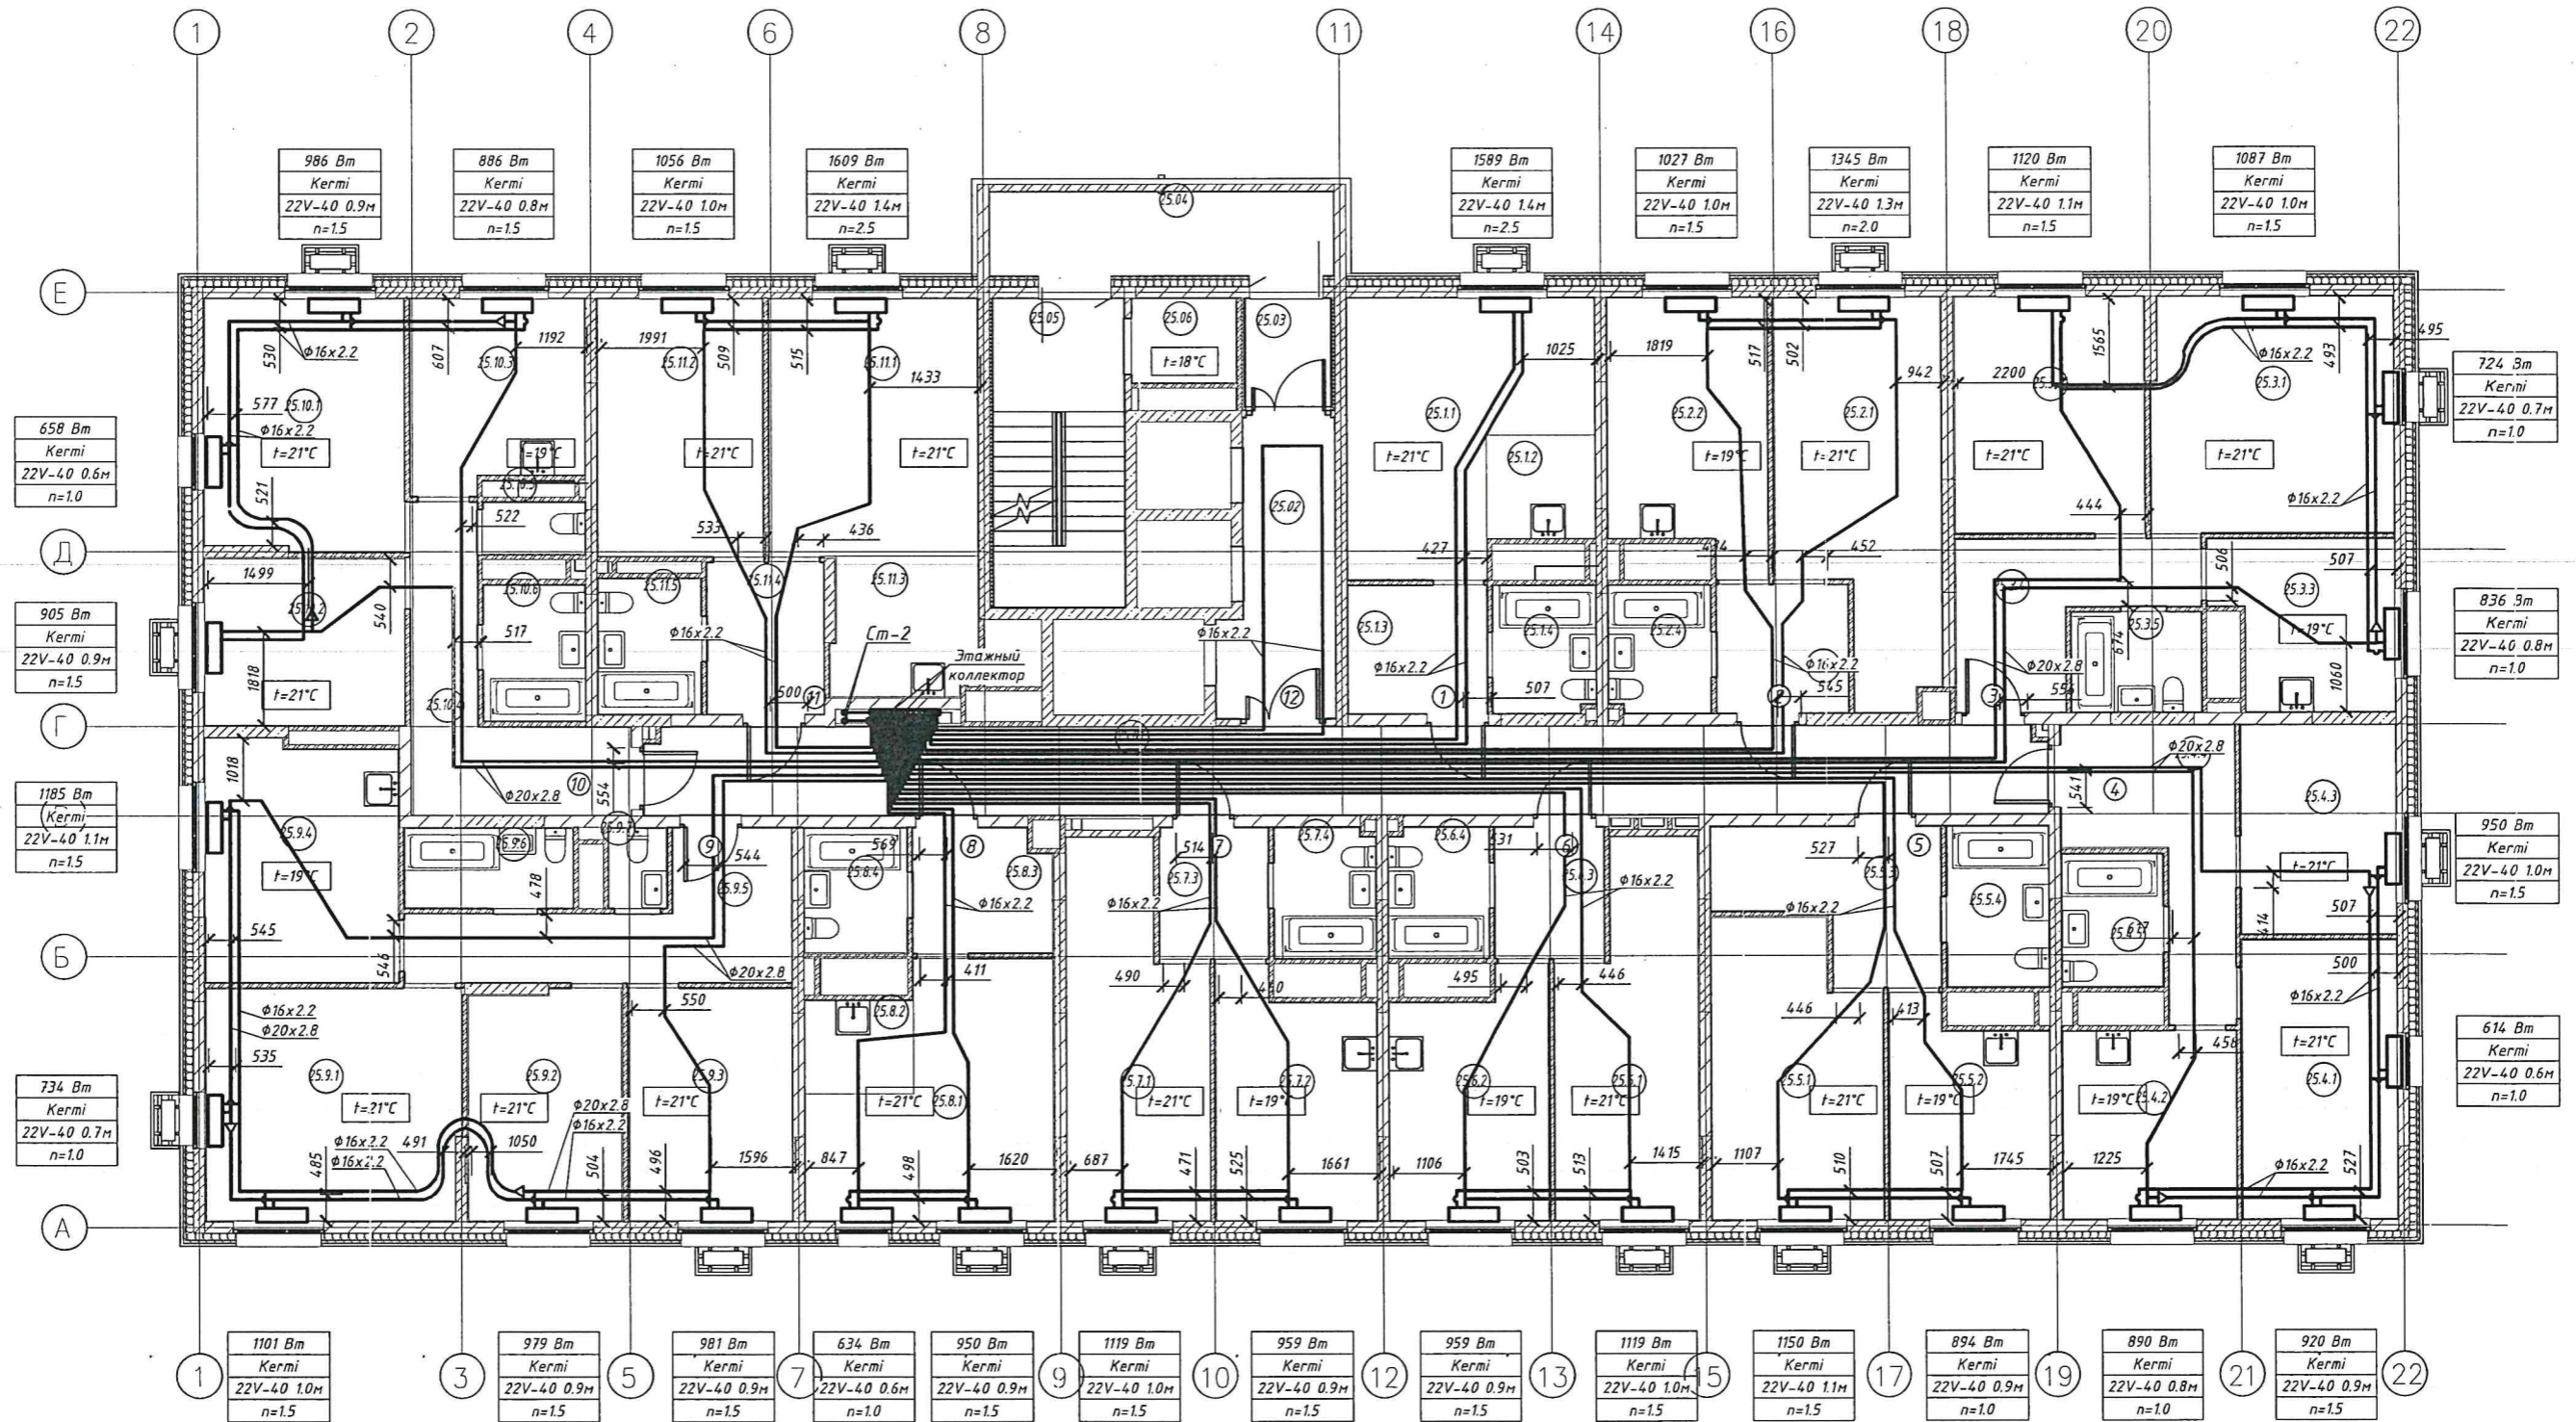

Примечания:  
 Привязки трубопроводов от стен  
 до центра труб даны в миллиметрах

Начальник участка ООО «Суварстрой»

Баязов А.Г.

FOR DOCUMENT USE ONLY  
 ИИН 166544993

Инв. N подл. Подпись и дата

Взам. инв. N