


Жилой комплекс «Волжские просторы».  
 6-й пусковой комплекс. Жилые дома №6.1, 6.4, 6.5 с наземным паркингом.  
 Жилой дом 6.5 (III этап)  
 Сети отопления. 2 этаж

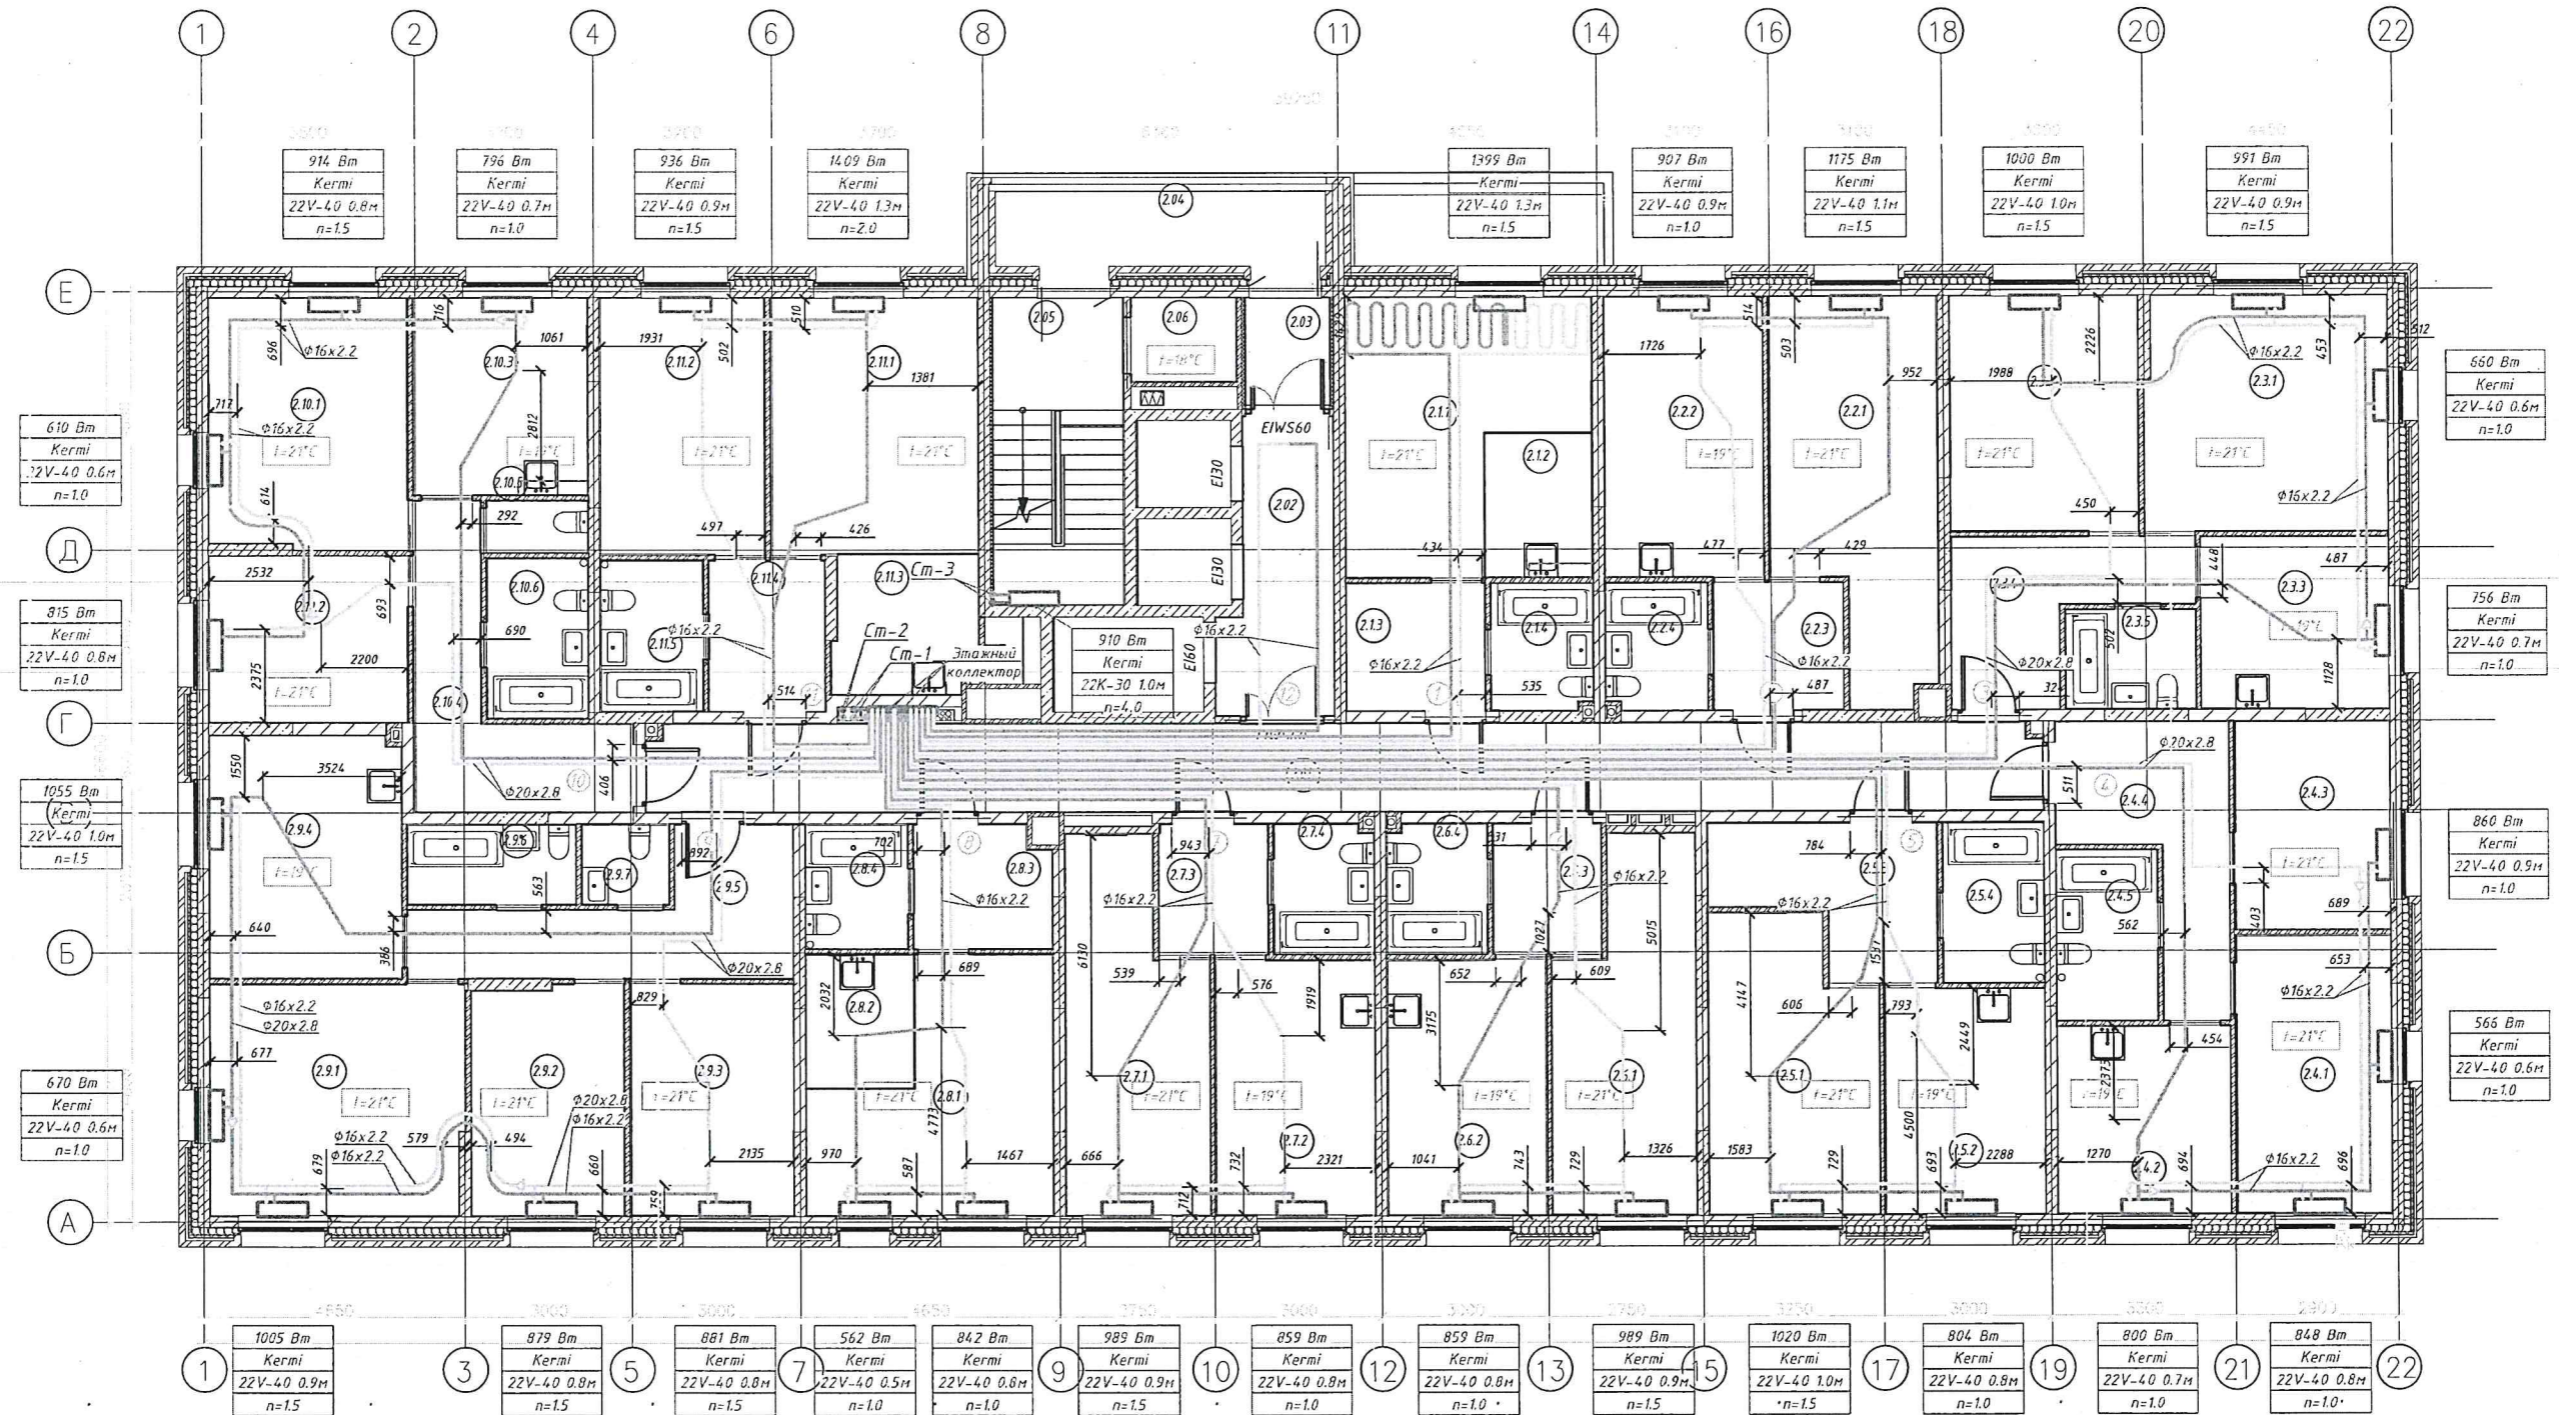

Примечания:  
 Привязки трубопроводов от стен  
 до центра труб даны в миллиметрах

Начальник участка ООО «Сударстрой»

Баязов А.Г.




Взам. инв.И

Подпись и дата

Инв. И подл.



**Жилой комплекс «Волжские просторы».**  
 6-й пусковой комплекс. Жилые дома №6.1, 6.4, 6.5 с наземным паркингом.  
**Жилой дом 6.5 (III этап)**  
**Сети отопления. 13-24 этаж**

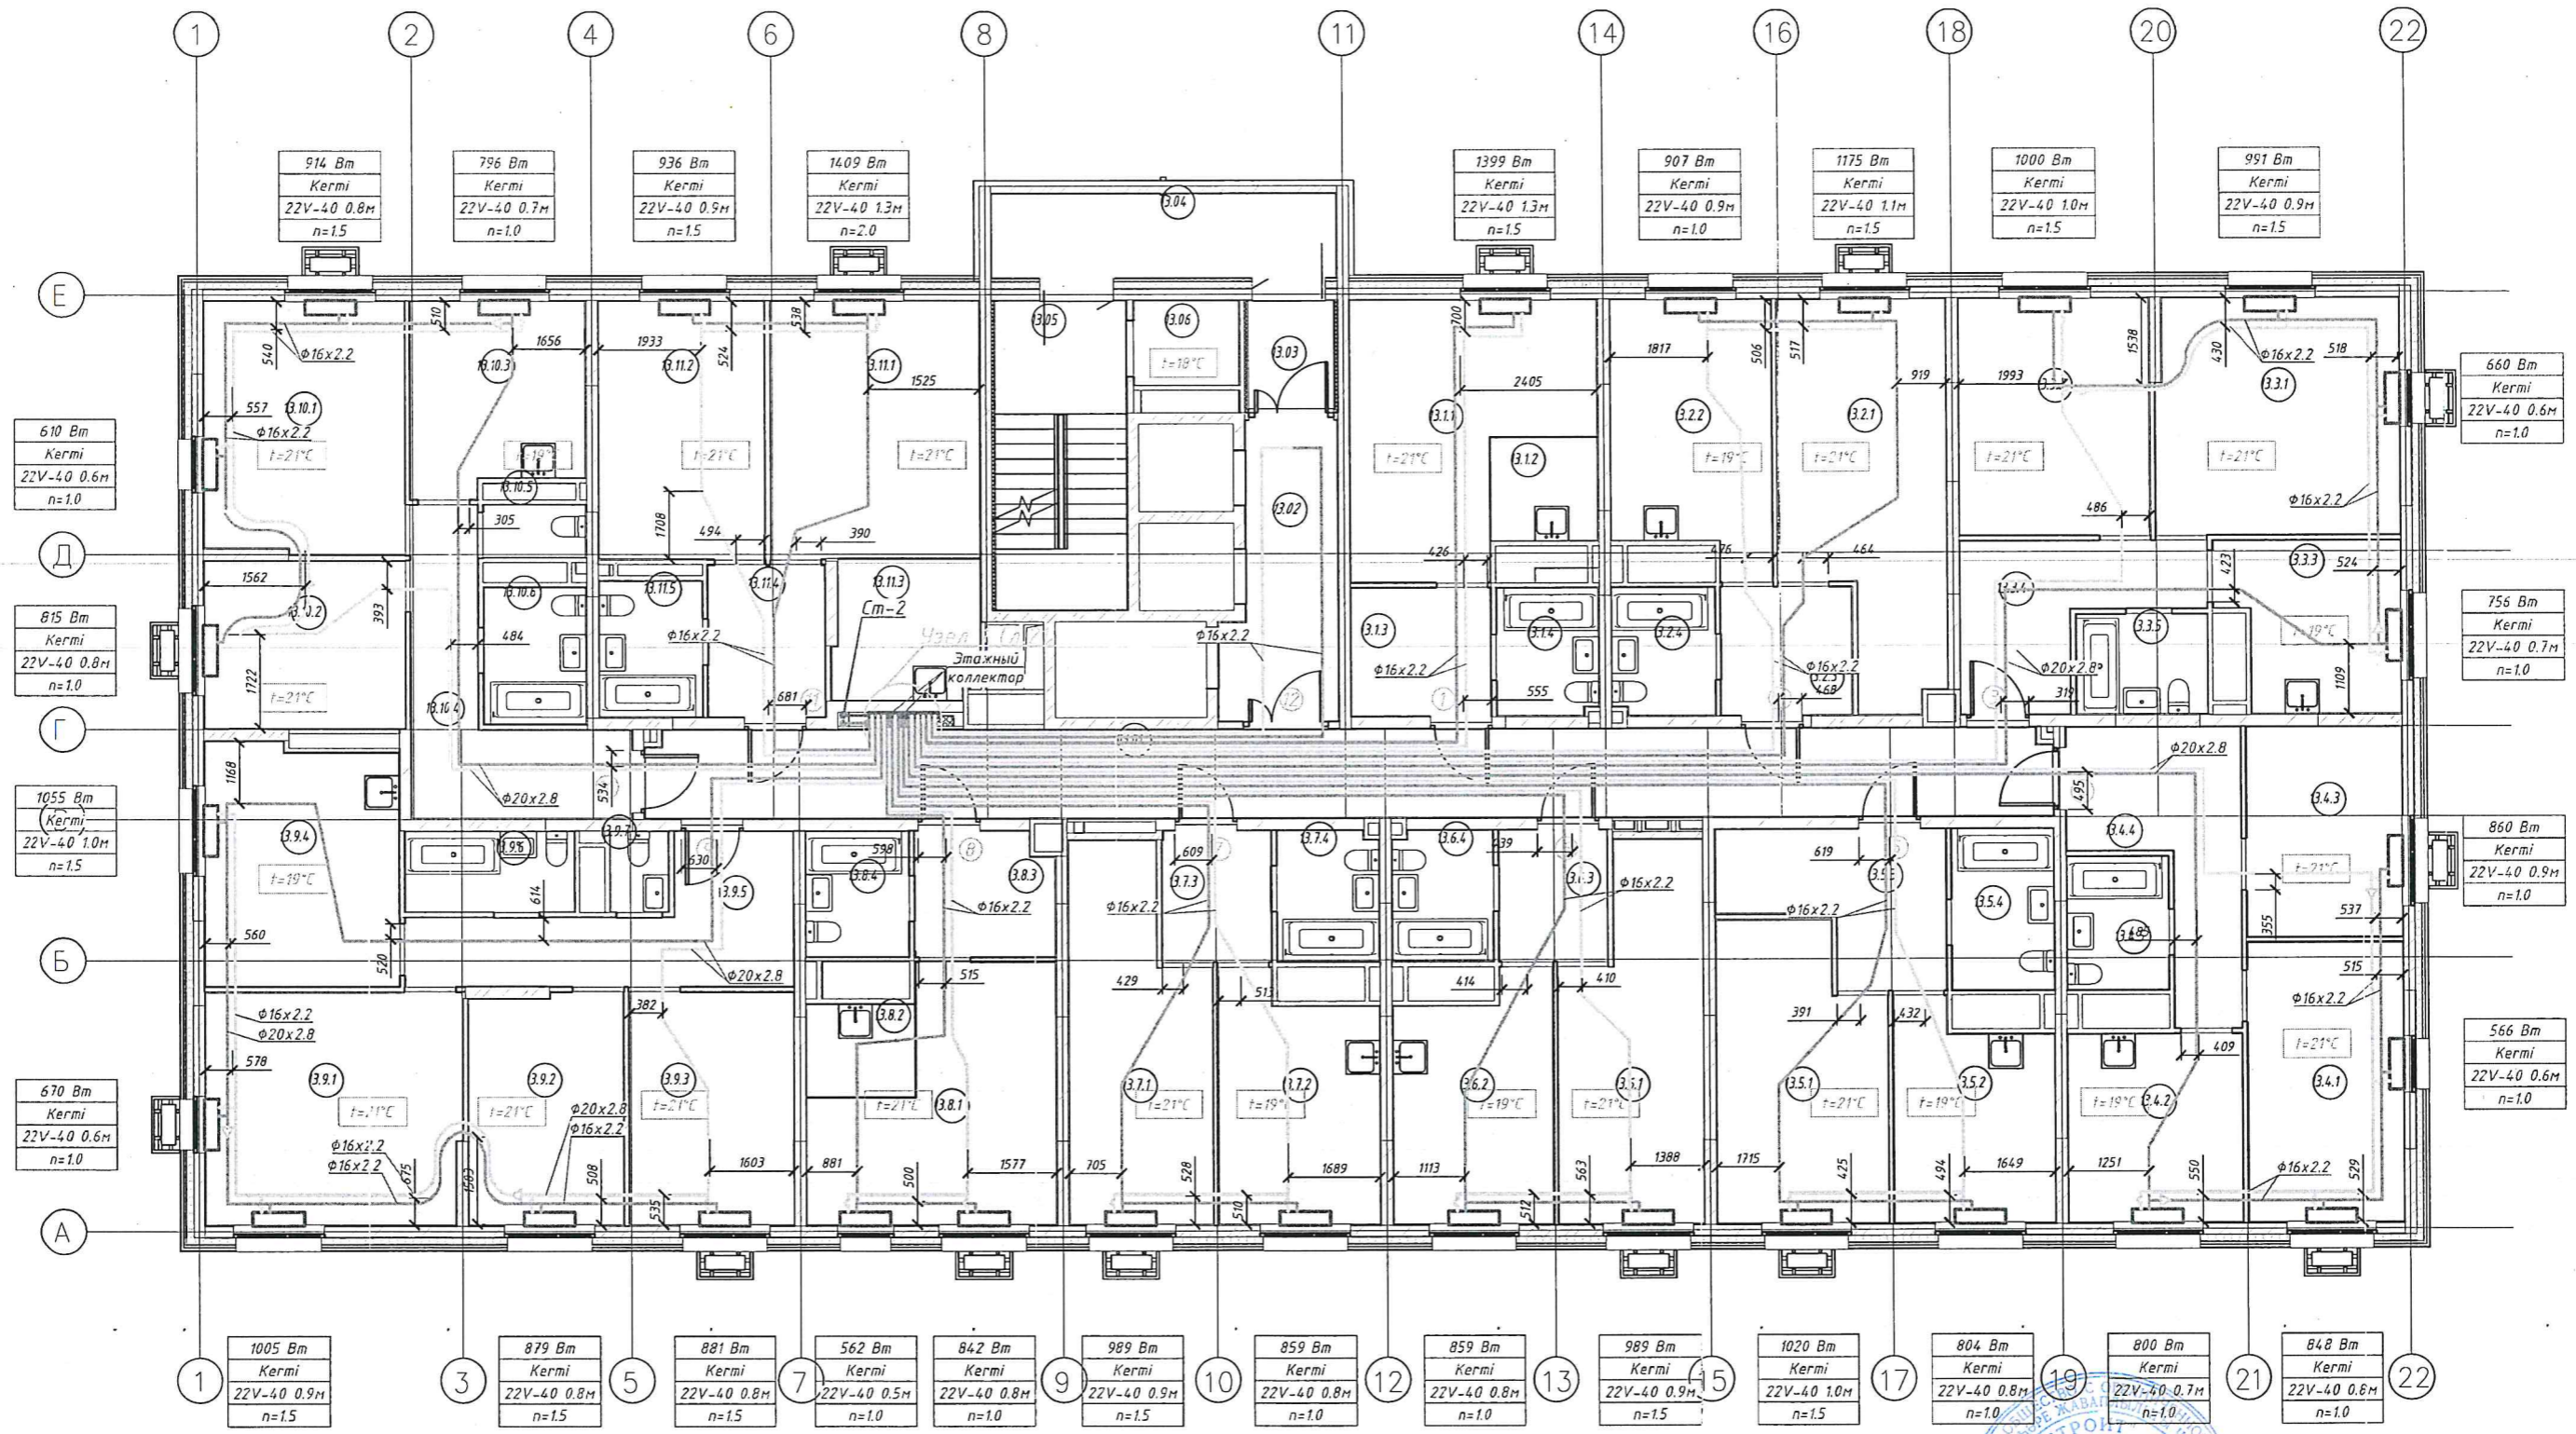

Инв. N подл. Подпись и дата Взам. инв. N


**Примечания:**  
 Привязки трубопроводов от стен до центра труб даны в миллиметрах

Начальник участка ООО «Суварстрой»

Баязов А.Г.



Жилой комплекс «Волжские просторы».  
 6-й пусковой комплекс. Жилые дома №6.1, 6.4, 6.5 с наземным паркингом.  
 Жилой дом 6.5 (III этап)  
 Сети отопления. 25 этаж

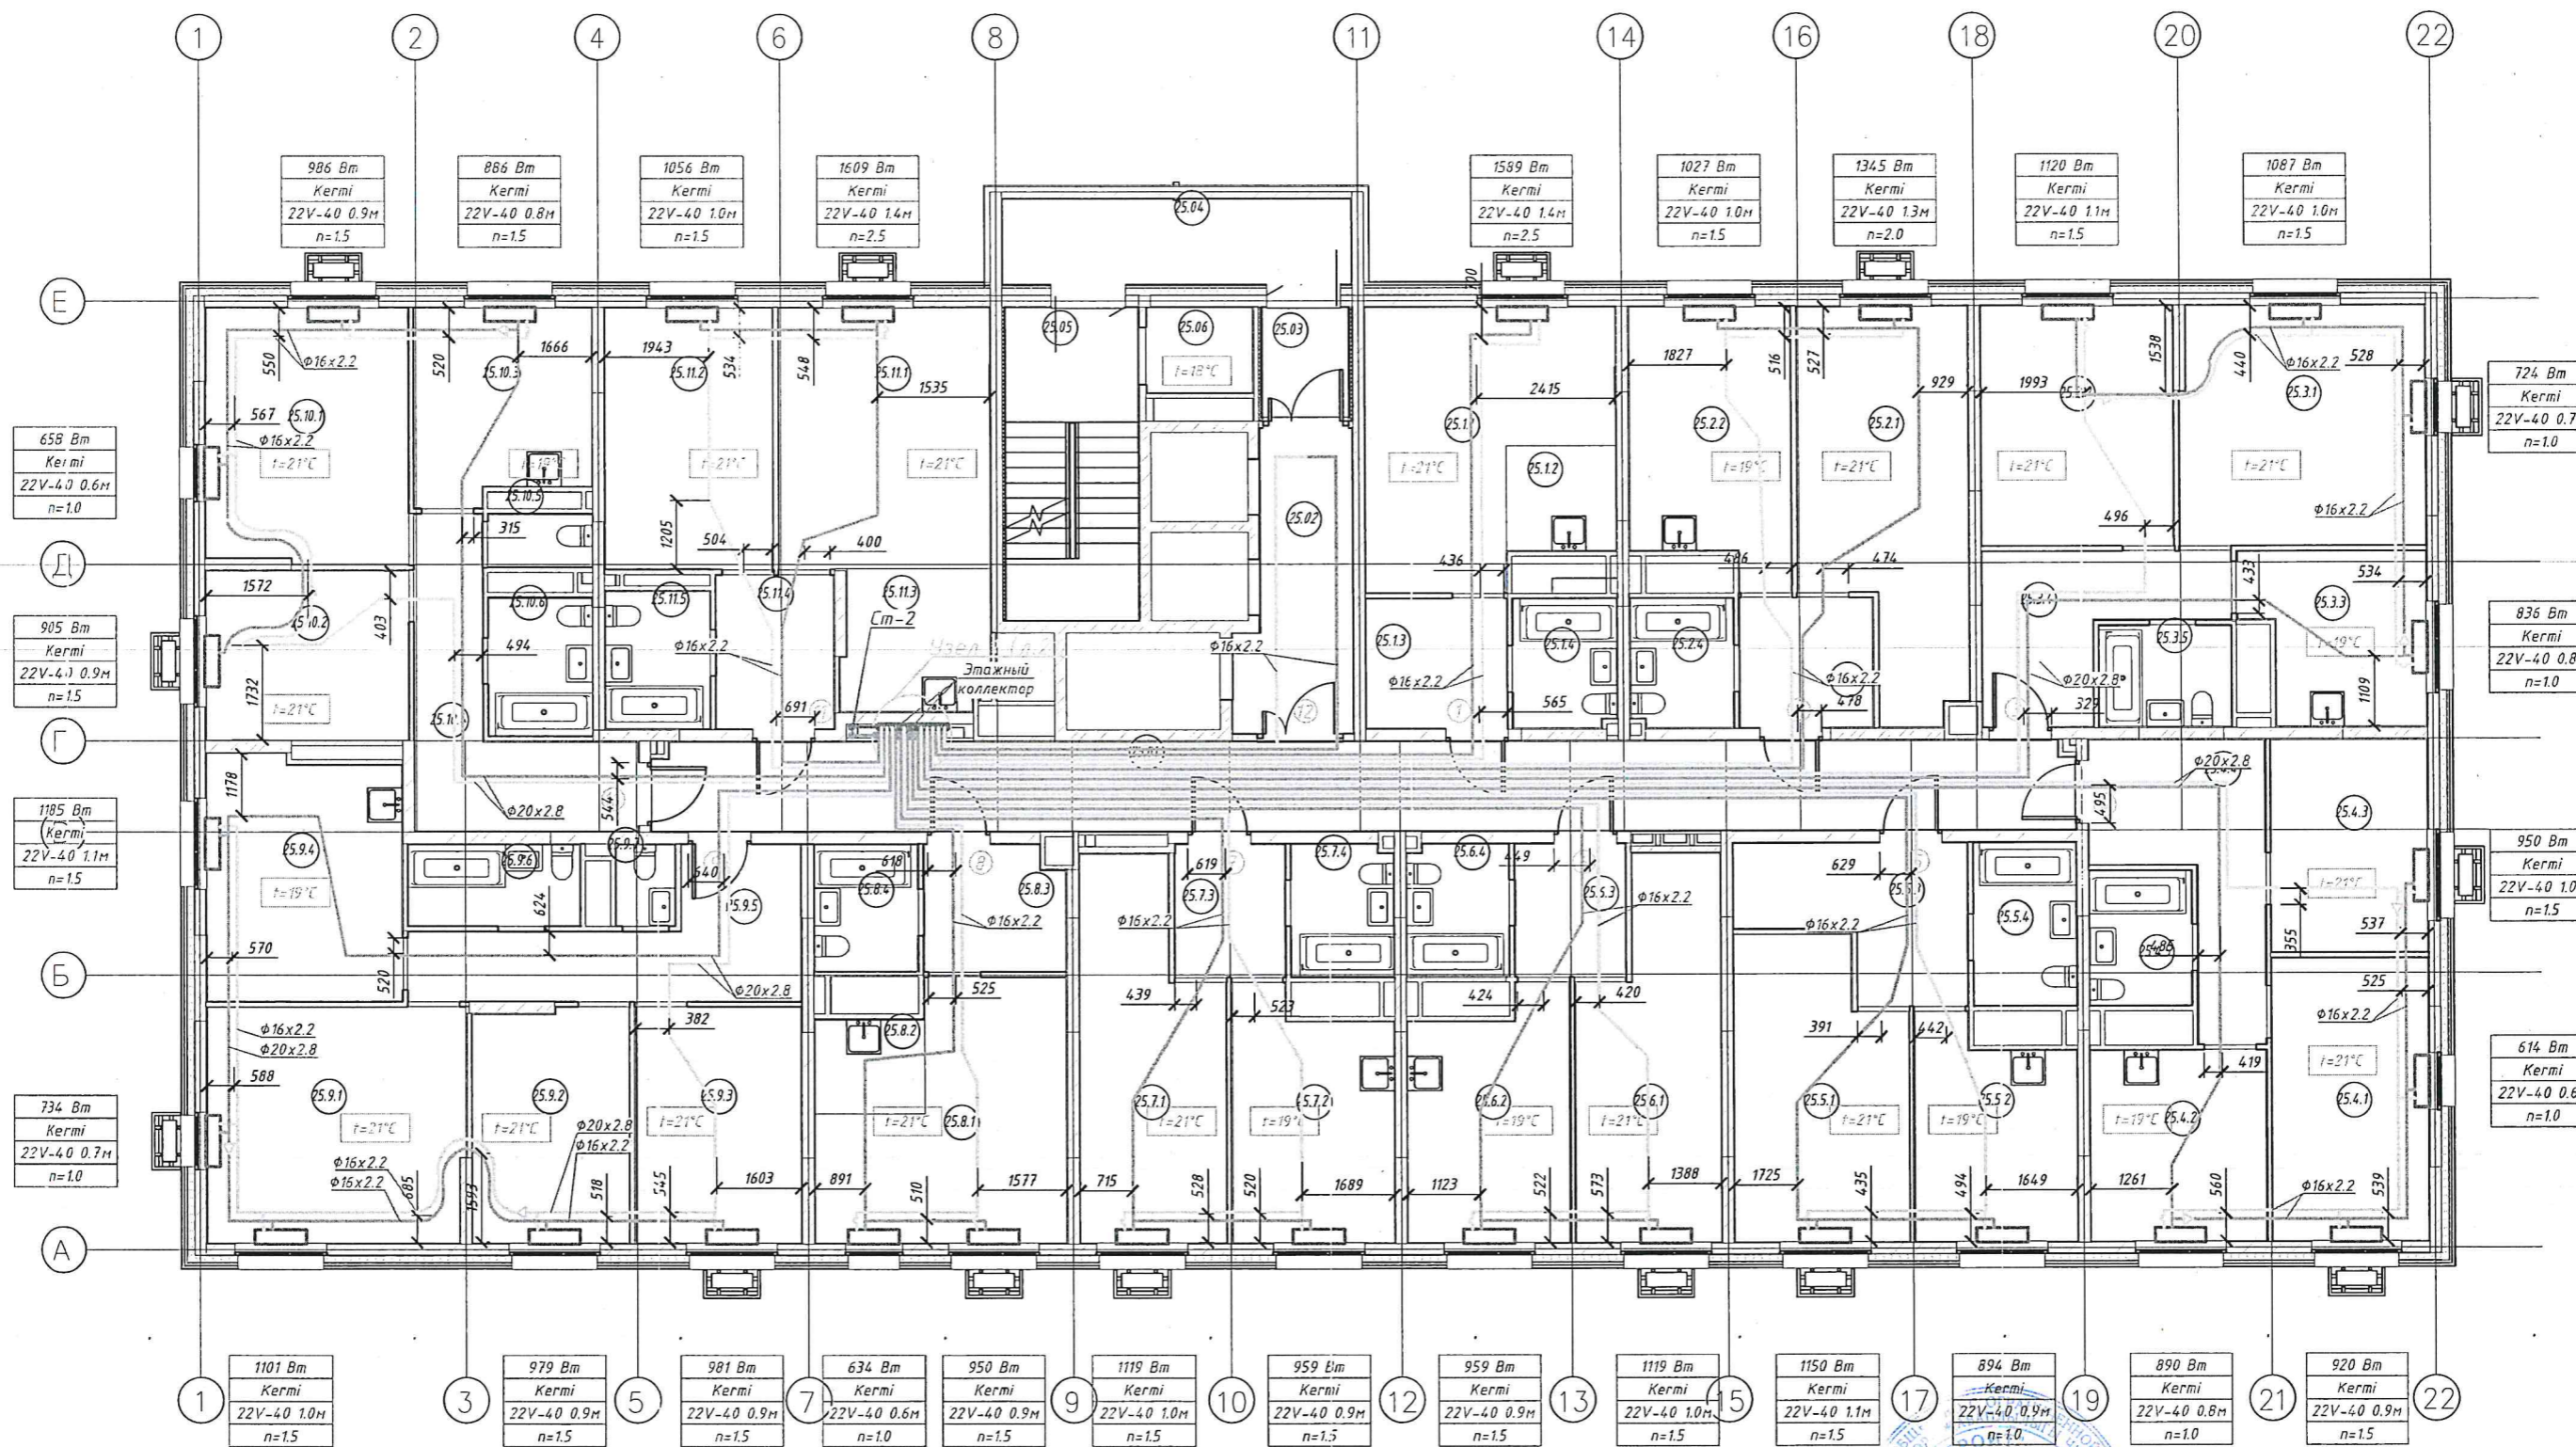

Примечания:  
 Привязки трубопроводов от стен  
 до центра труб даны в миллиметрах

Начальник участка ООО «Суварстрой»

Баязов А.Г.



М-в. И подл.  
 Взам. инв.И  
 Подпись и дата